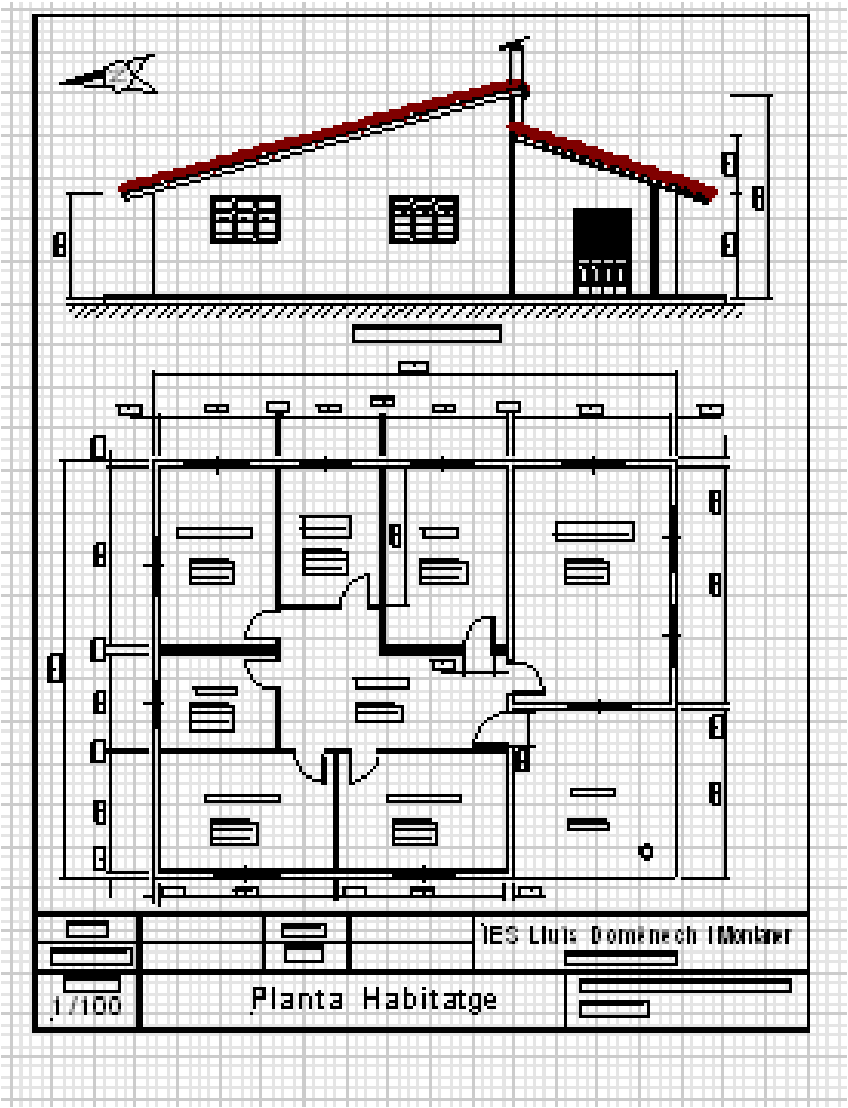
IES Lluis Domenech i Montaner
1/100
Planta Habitatge

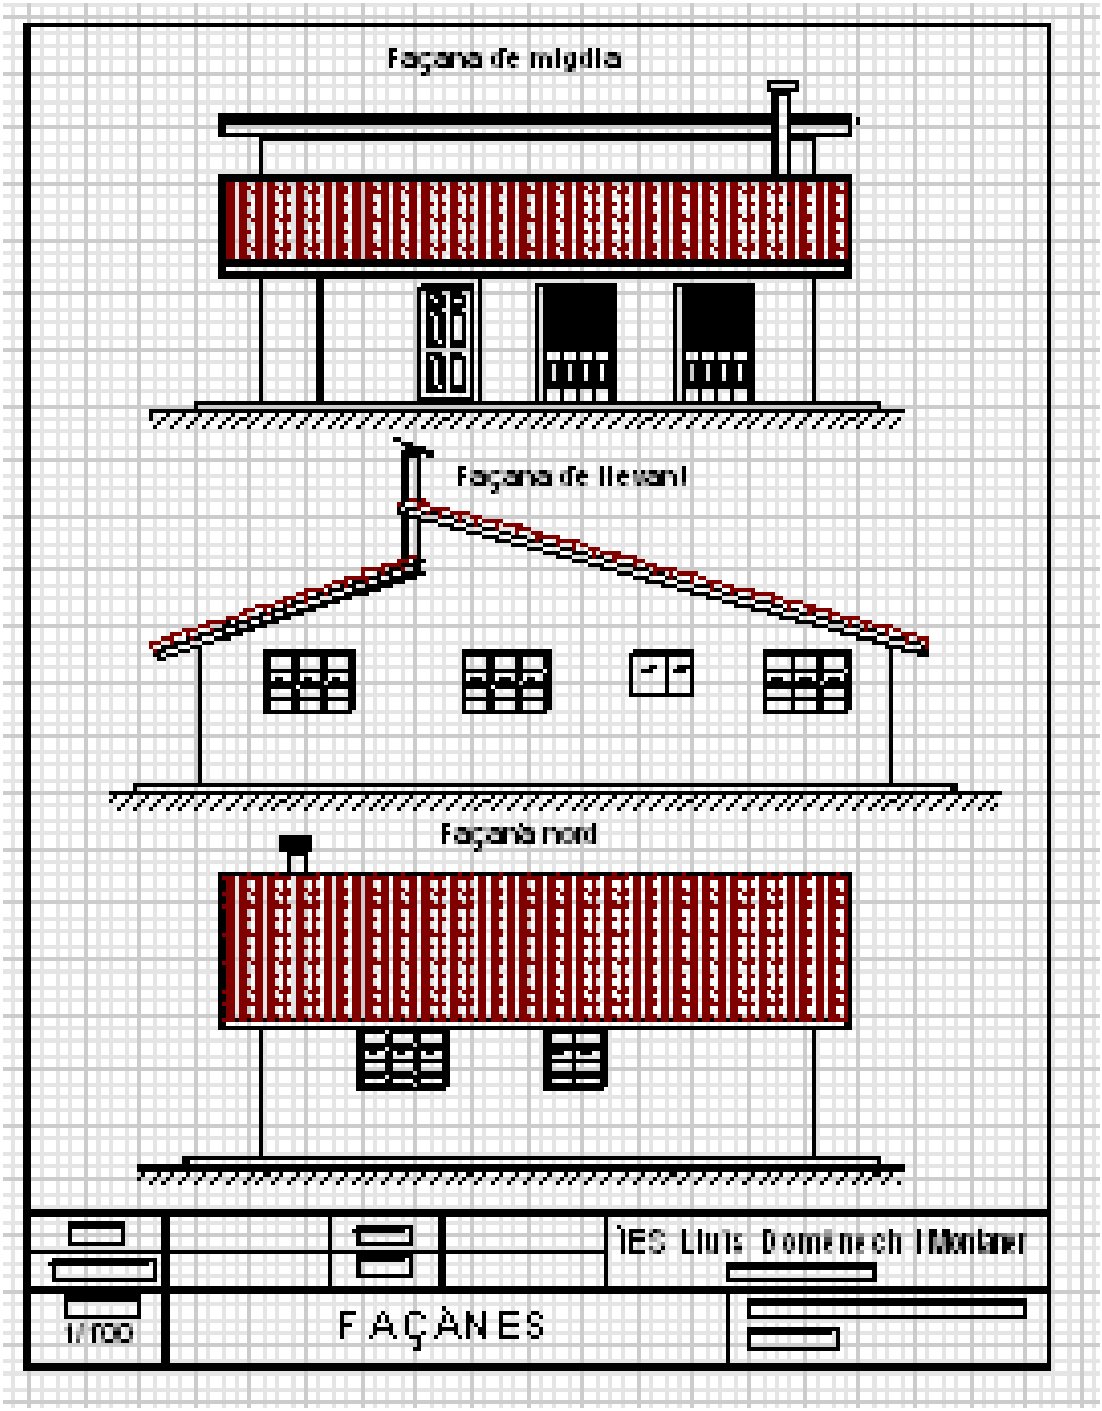
Façana de migdia
Façana de llevant
Façana nord
IES Lluís Domènech i Montaner
1/100
FAÇANES

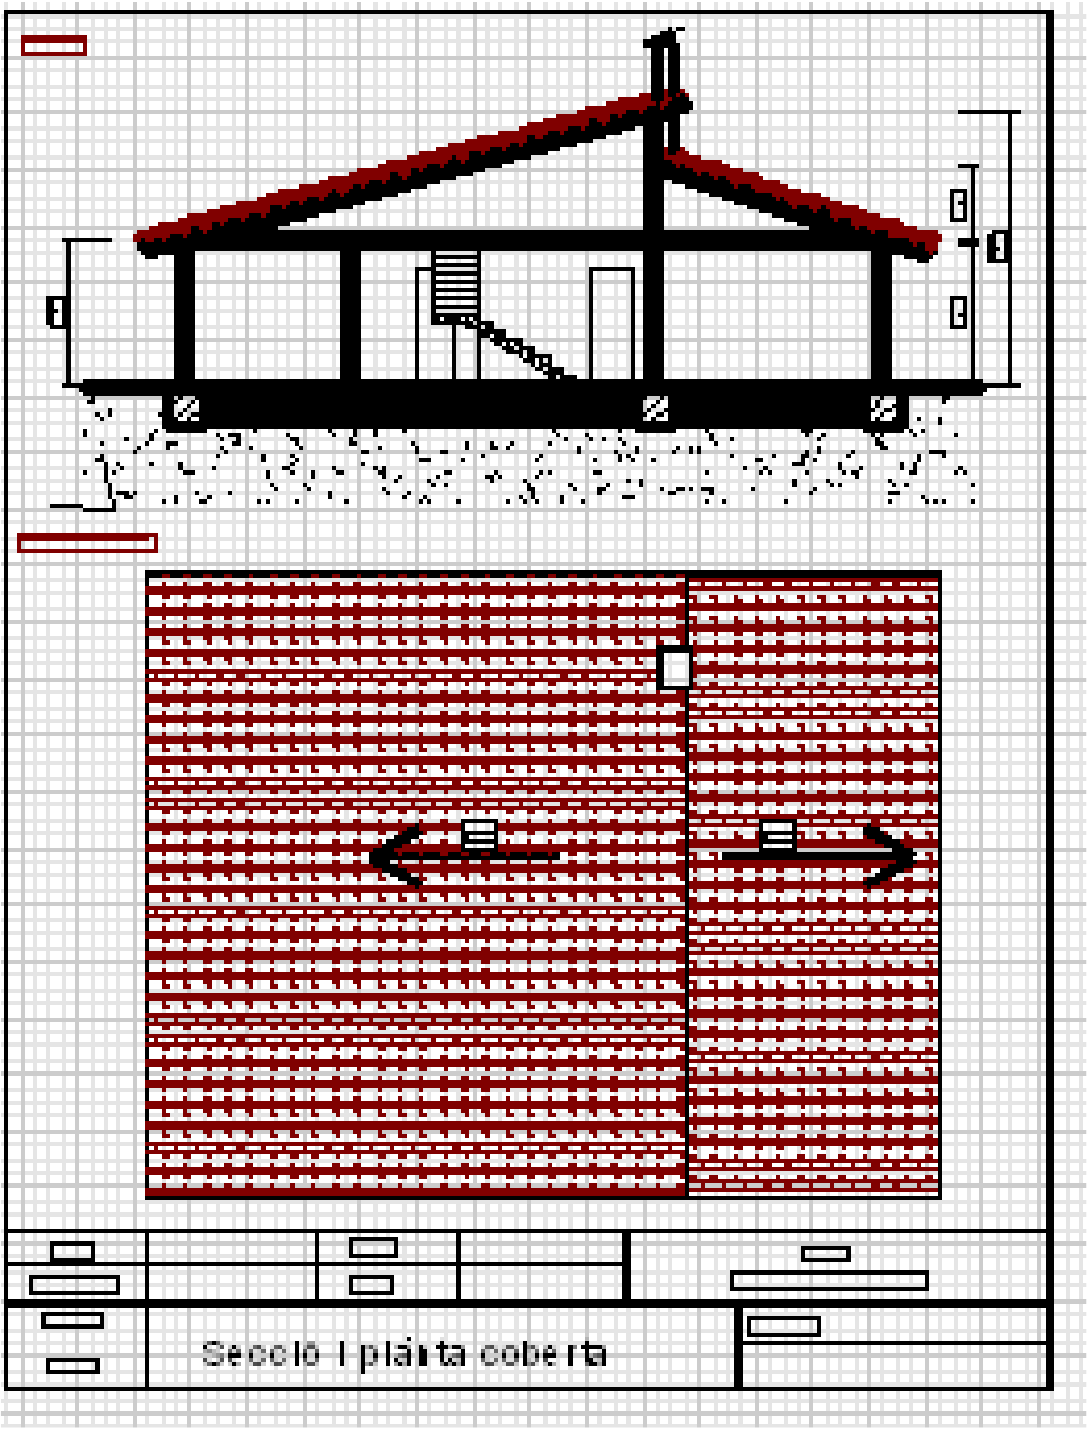
Secció i planta coberta