


ALZADO OESTE (PAREADO)

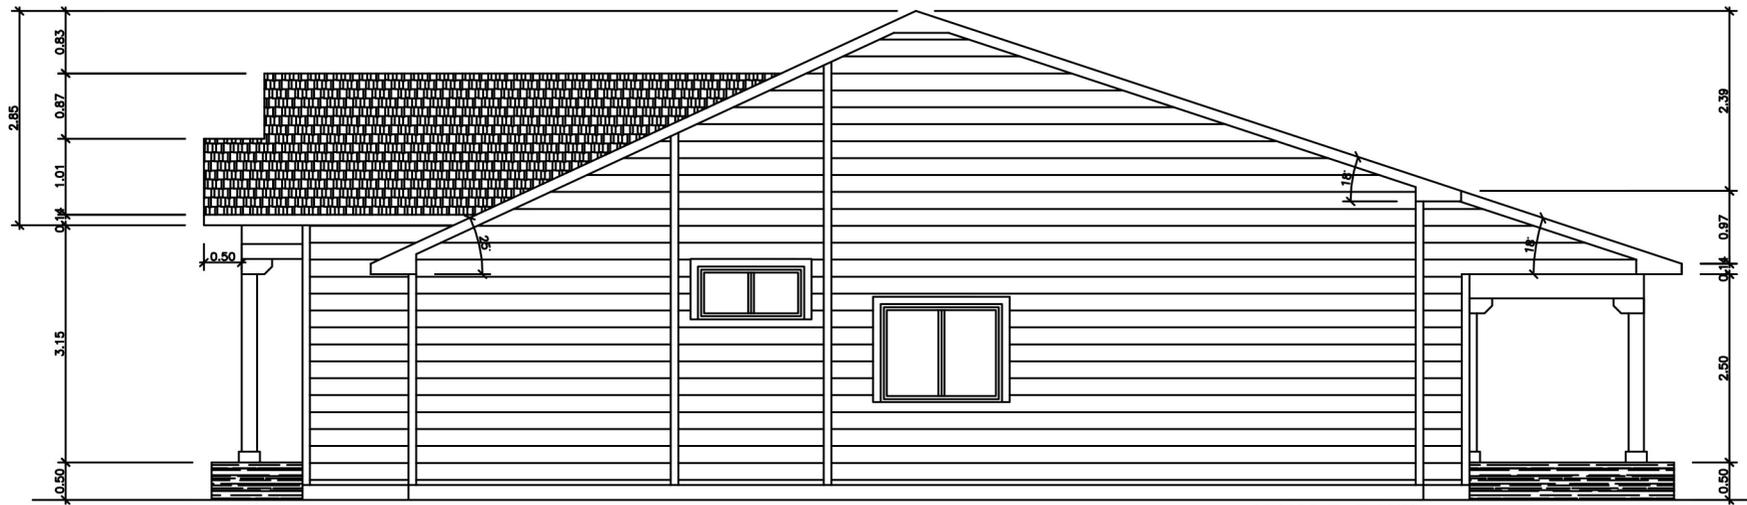

ALZADO ESTE