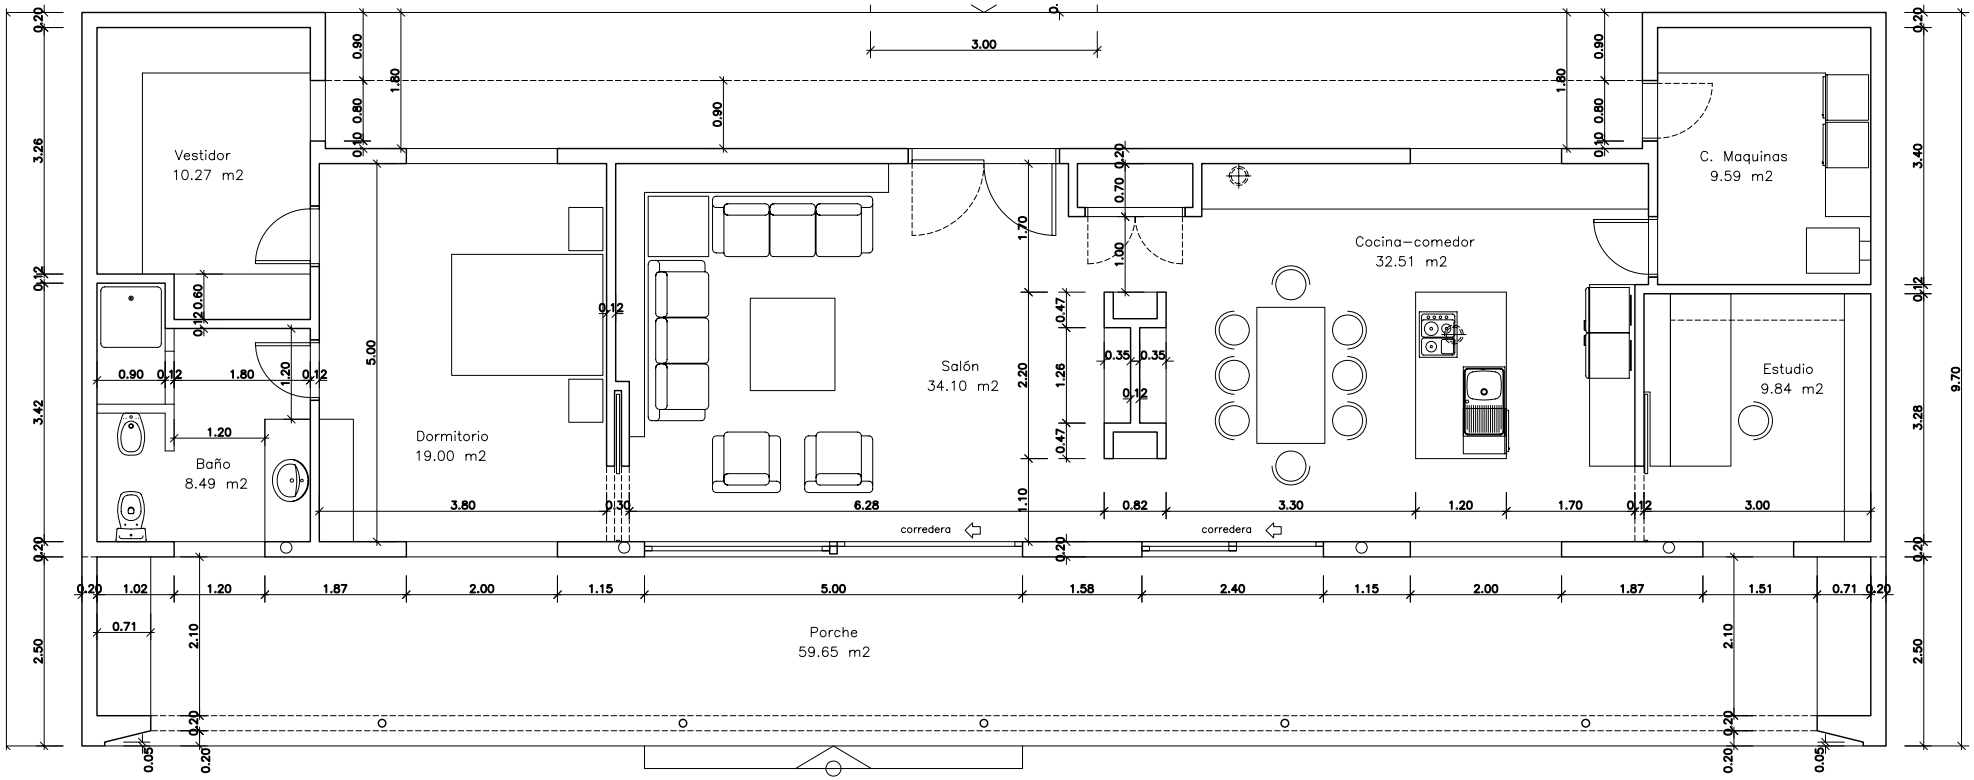
Vestidor
10.27 m2
Baño
8.49 m2
Dormitorio
19.00 m2
Salón
34.10 m2
Cocina–comedor
32.51 m2
C. Maquinas
9.59 m2
Estudio
9.84 m2
Porche
59.65 m2
corredera
corredera
3.00
9.70